

Målfast tegning af grundplan

Opmål og tegn hele havelodden, angiv mål til skel og angiv placering af havelåge. Tegn al eksisterende bebyggelse og marker det nye byggeri, der ansøges om, ved skravering eller farve.


1 felt er 1 meter.


1 kvadrat er 1m2

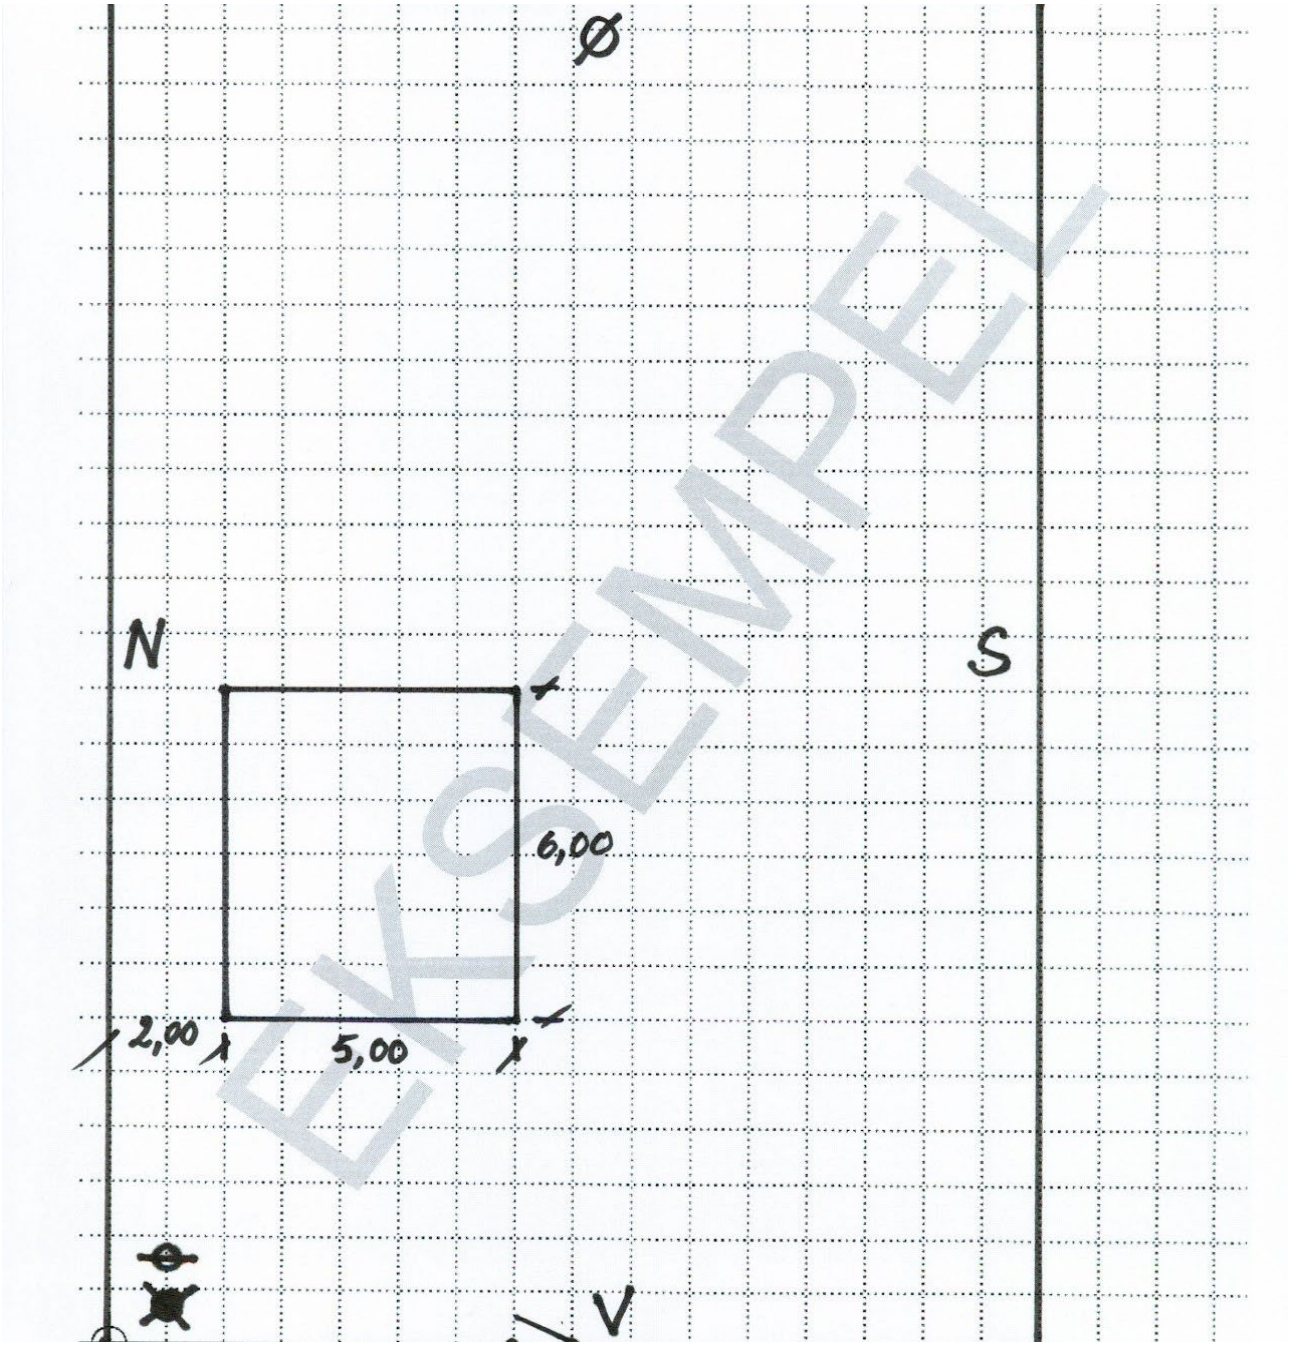

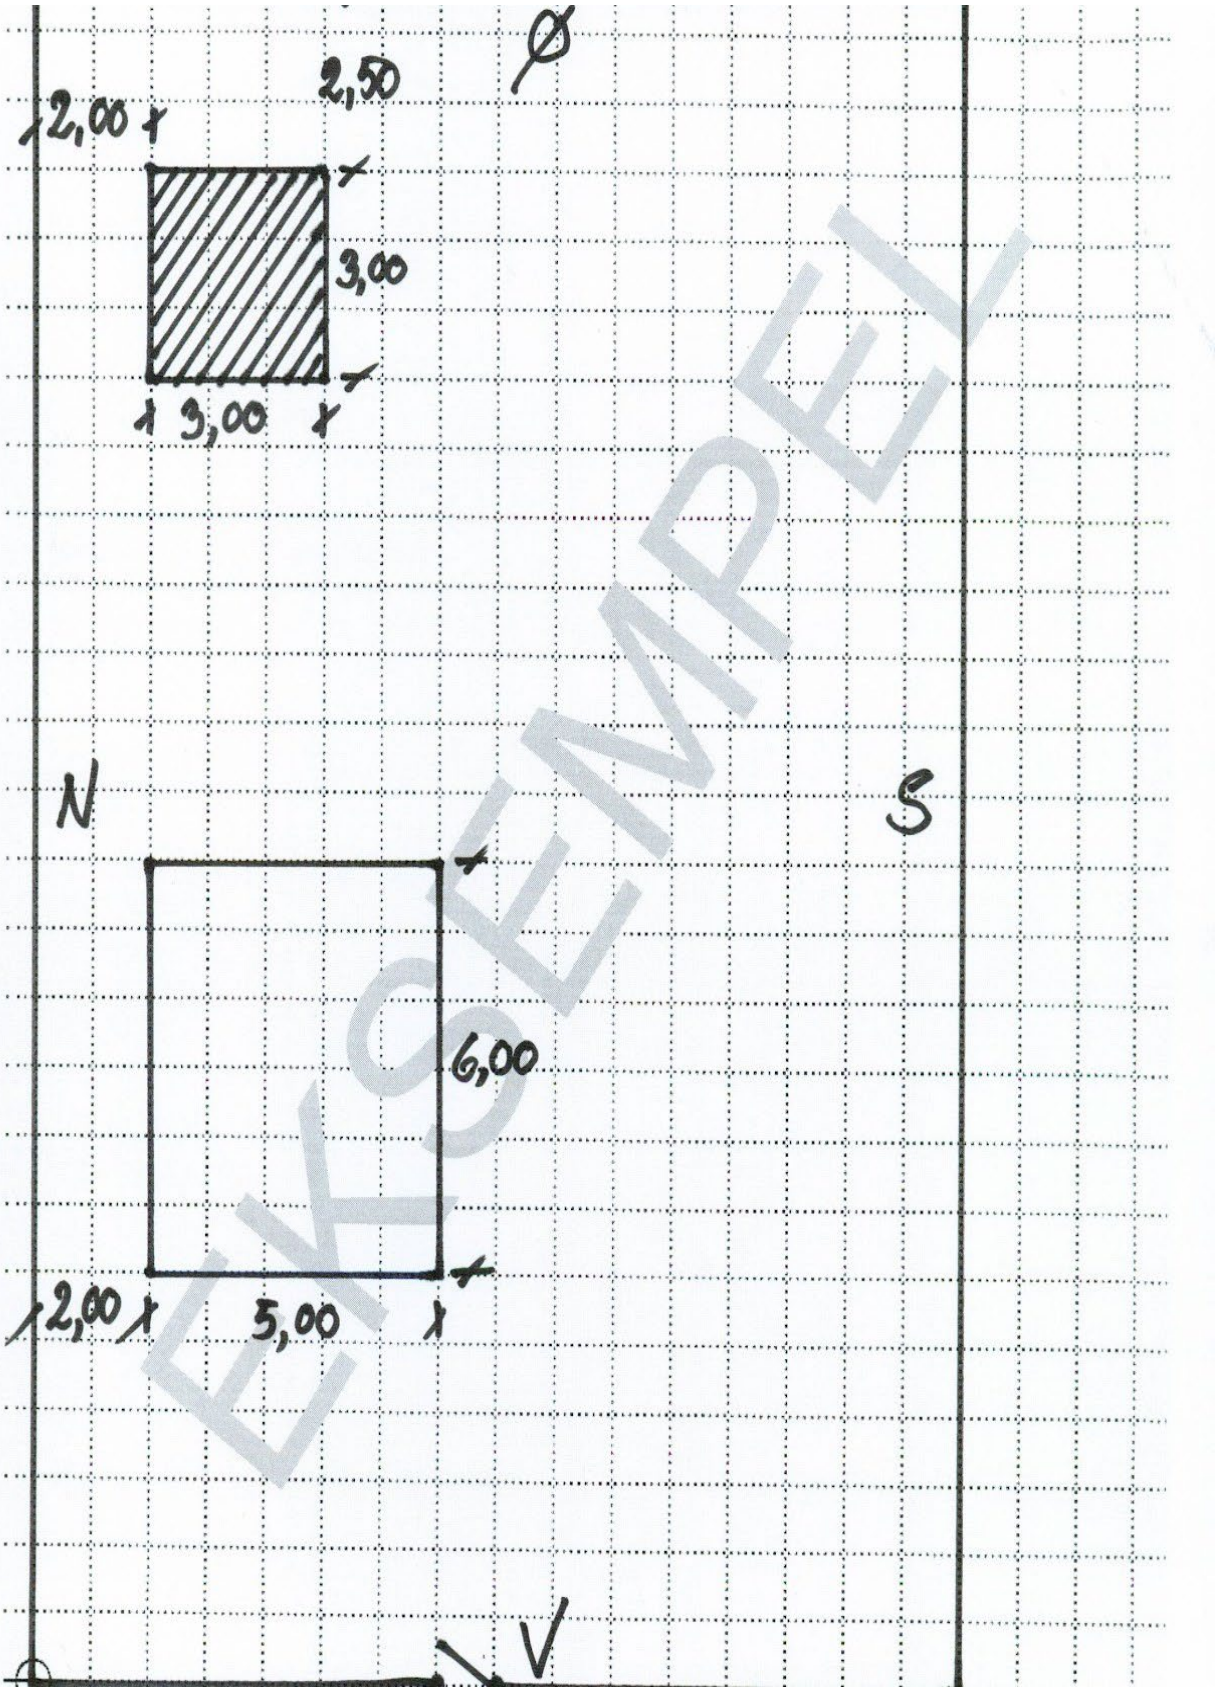

EKSEMPEL

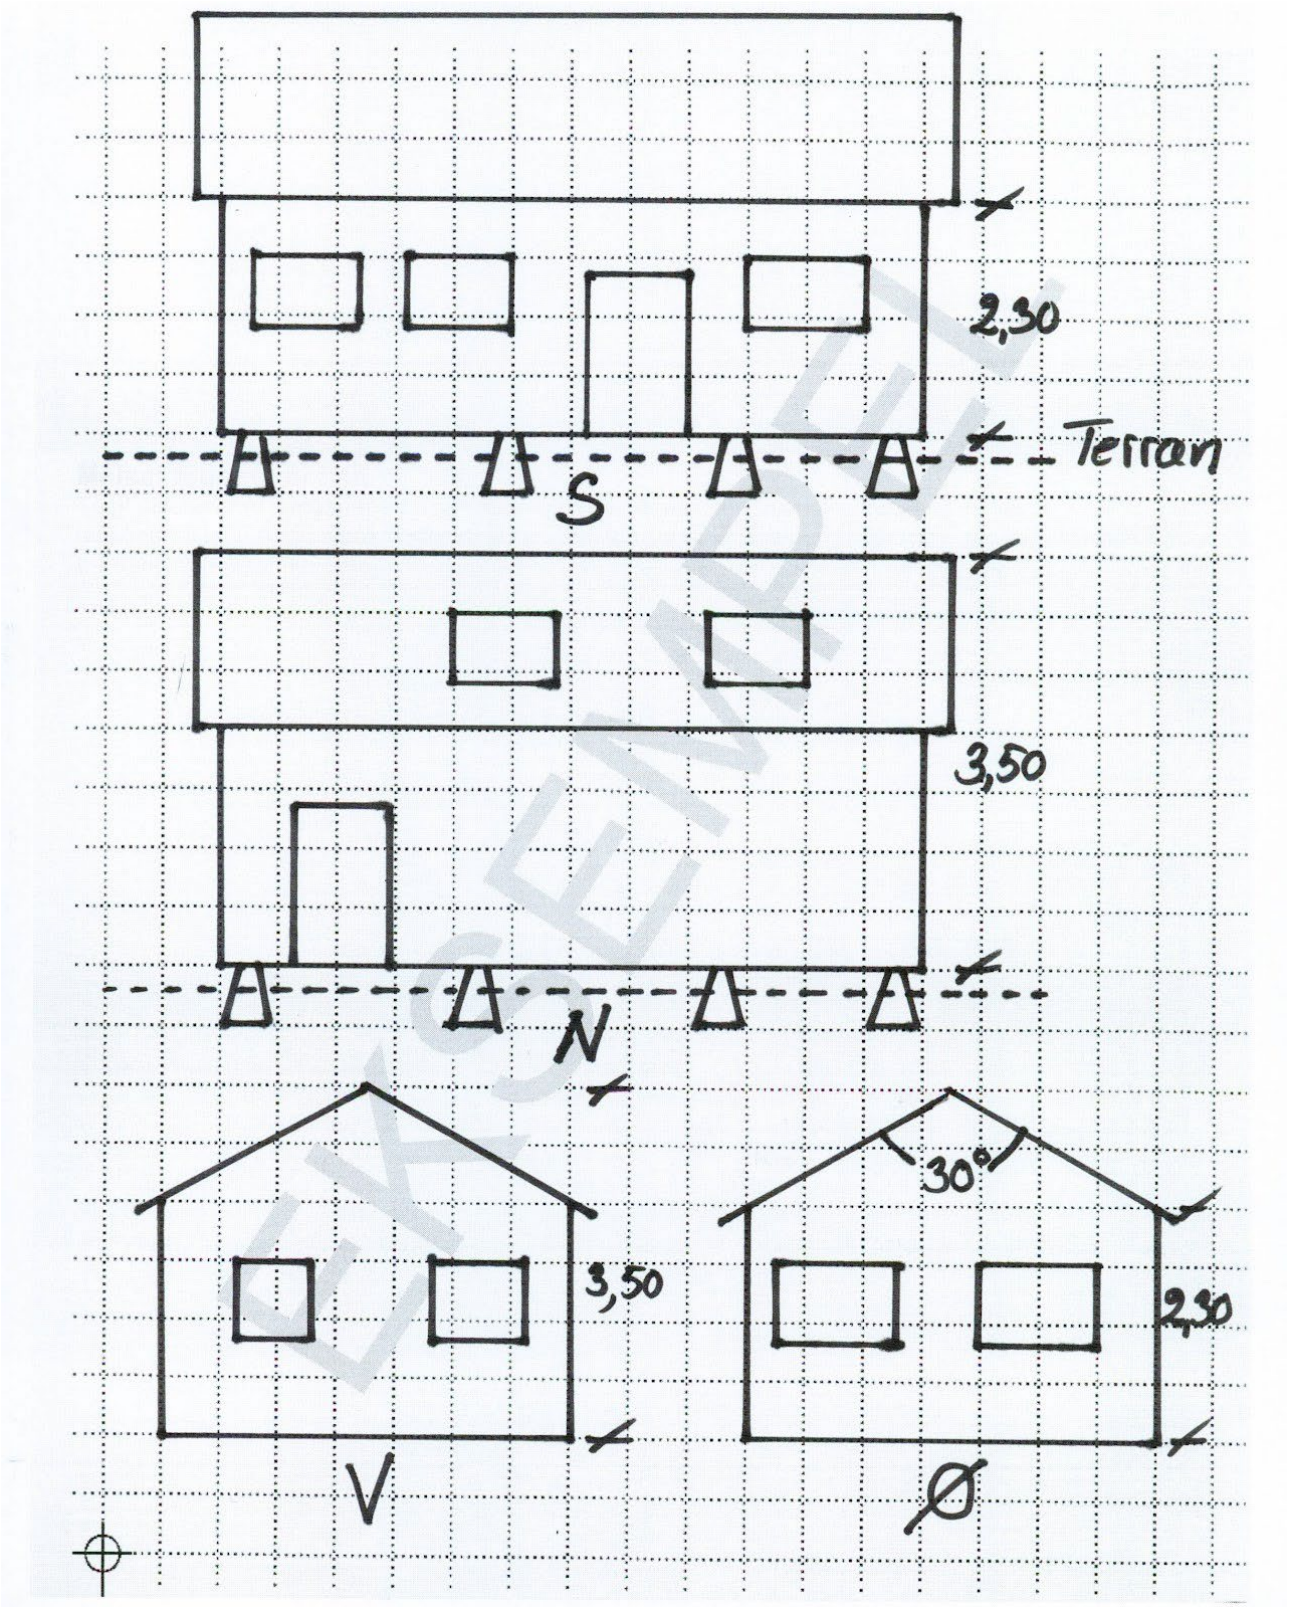
2,30
Terran
S
3,50
N
3,50
V
30°
2,30
Ø

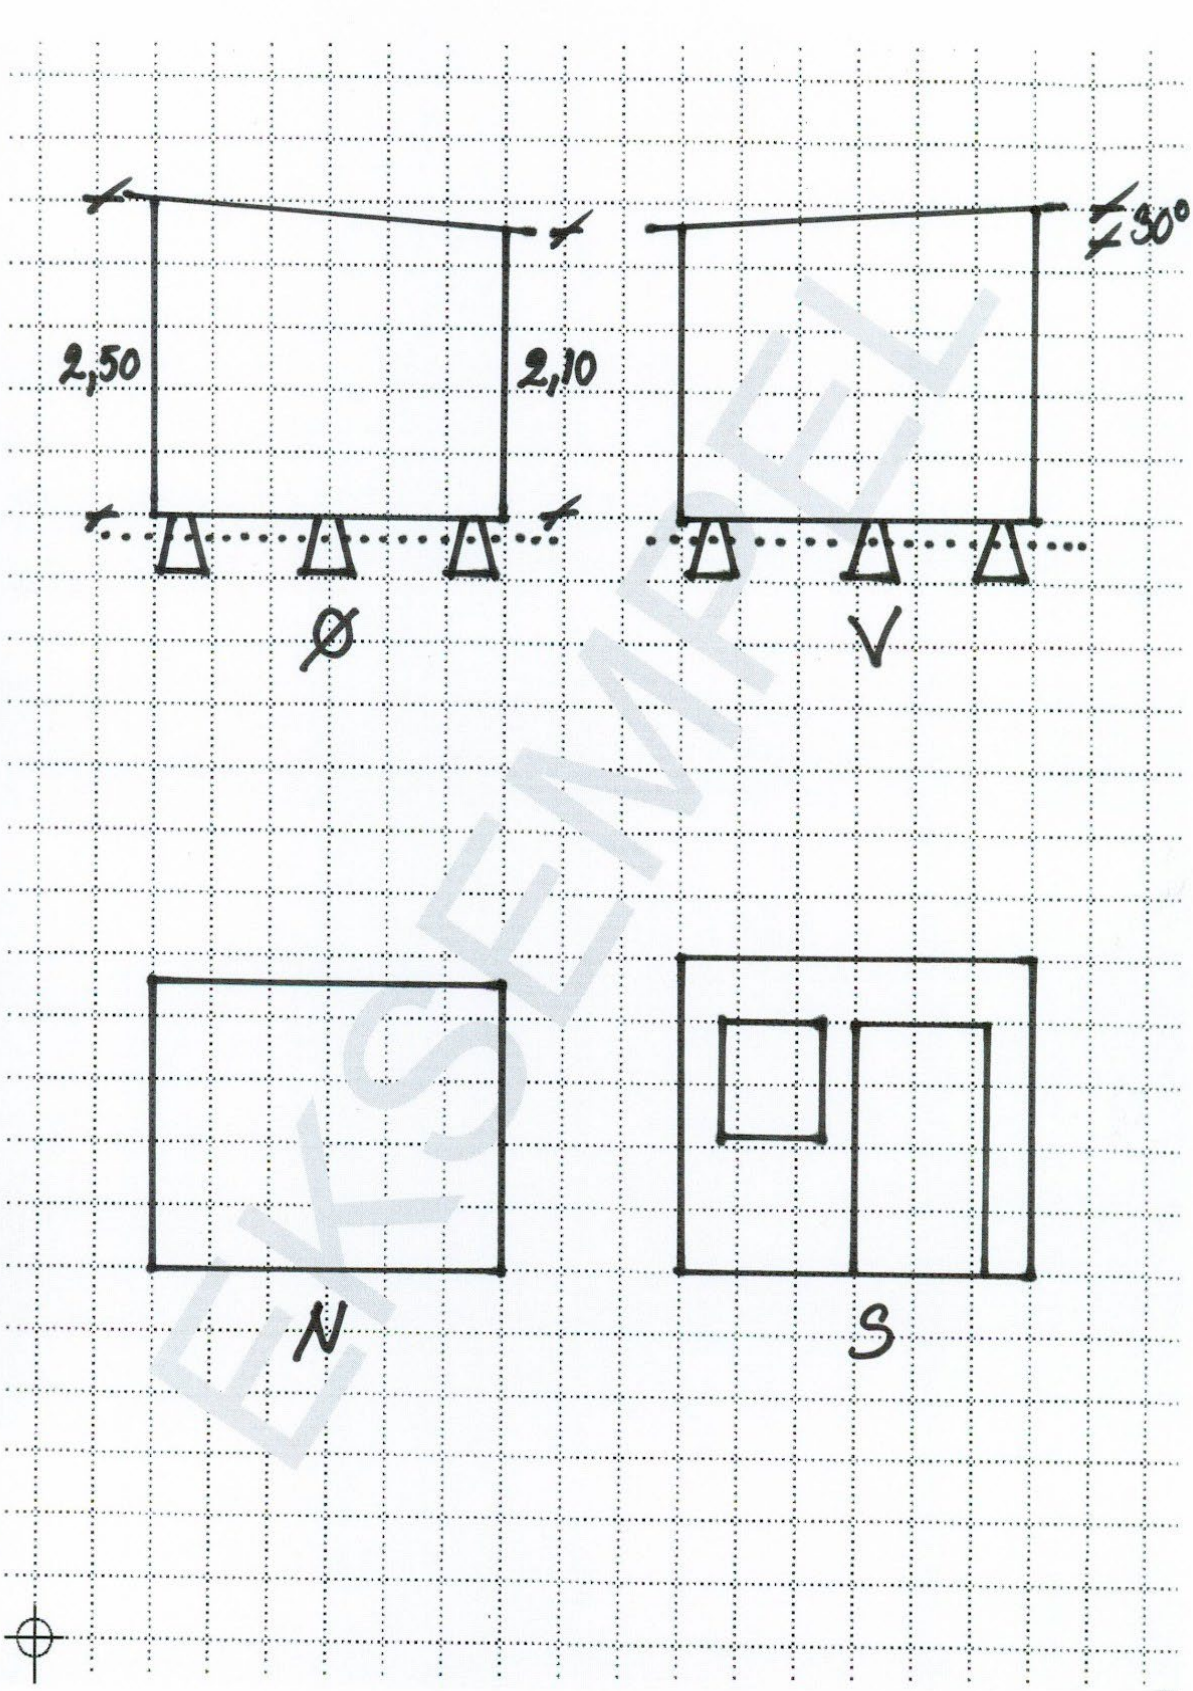

EKSEMPEL